


# ΕΦΗΜΕΡΙΣ ΤΗΣ ΚΥΒΕΡΝΗΣΕΩΣ
## ΤΗΣ ΕΛΛΗΝΙΚΗΣ ΔΗΜΟΚΡΑΤΙΑΣ

| ΑΘΗΝΑ 11 ΜΑΡΤΙΟΥ 1987 | ΤΕΥΧΟΣ ΤΕΤΑΡΤΟ | ΑΡΙΘΜΟΣ ΦΥΛΛΟΥ 208 |
|---|---|---|


## ΠΕΡΙΕΧΟΜΕΝΑ

## ΠΟΛΕΟΔΟΜΙΑ
### ΑΠΟΦΑΣΕΙΣ



## ΠΟΛΕΟΔΟΜΙΑ
### ΑΠΟΦΑΣΕΙΣ

Αριθ. ΤΠ 3454/85 (1)

Καθορισμός ορίων και όρων δόμησης στον οικισμό Ρομίρι κοινότητας Ρομιρίου Ν. Ζακύνθου.

Η ΝΟΜΑΡΧΗΣ ΖΑΚΥΝΘΟΥ

Έχοντας υπόψη:

1. Τις διατάξεις του Ν. 1558/85 «Κυβέρνηση και κυβερνητικά όργανα» (ΦΕΚ 137/Α).

2. Τις διατάξεις του από 24.4.85 Π. Δ/τος (ΦΕΚ 181Δ/3.5.85) «περί τρόπου καθορισμού ορίων οικισμών της χώρας, κατηγορίες αυτών και καθορισμός όρων και περιορισμών δόμησης».

3. Τις προτάσεις των ιδιωτών μελετητών Μηχ/κών στους οποίους ανατέθηκε η σχετική μελέτη στα πλαίσια του προγράμματος των ανοικτών πόλεων, που αφορά τον προσδιορισμό των ορίων του υπ' όψη οικισμού Ρομίρι κοινότητας Ρομιρίου Ν. Ζακύνθου.

4. Τα πληθυσμιακά στοιχεία των δύο τελευταίων απογραφών του κράτους της Ε.Σ.Υ.Ε. (1971- 1981).

5. Τις απόψεις της κοινότητας Ρομιρίου όπως αυτές διατυπώθηκαν στο υπ' αριθμ. 12/1985 πρακτικό συνεδρίασης του κοινοτικού Συμβουλίου.

6. Το γεγονός ότι δεν υποβλήθηκαν ενστάσεις κατά του ως άνω καθορισθέντος ορίου του οικισμού Ρομίρι της κοινότητας Ρομιρίου.

7. Τις προτάσεις του Προέδρου της κοινότητας Ρομιρίου όπως διατυπώθηκαν προφορικά στη σχετική συνεδρίαση του Συμβουλίου Χ.Ο.Π. του Νομού.

8. Την εισήγηση του Συμβουλίου Χ.Ο.Π. του Νομού όπως αυτή διατυπώθηκε στο υπ' αριθμ. 4/12.2.87 (θέμα 3ο) πρακτικό συνεδρίασης και με την οποία εισηγείται: α) Την εν μέρει αποδοχή του αιτήματος της κοινότητας Ρομιρίου και του Προέδρου της για τον καθορισμό του ορίου του οικισμού της, β) Την έγκριση του ορίου του οικισμού Ρομίρι της κοινότητας Ρομιρίου όπως αυτό προκύπτει μετά την παραπάνω οριοθέτηση γ) τη θέσπιση ελάχιστου εμβαδού αρτιότητας τα 1000 $M^2$ σύμφωνα με τα άρθρα 5 παρ. 1 του από 24.4.1985 Π.Δ. και δ) να χαρακτηρισθεί ο οικισμός Ρομίρι σαν Αδιάφορος, Στάσιμος, Διάσπαρτος και Μεσαίος, αποφασίζουμε:

1. Αποδεχόμαστε εν μέρει το αίτημα της κοινότητας Ρομιρίου όπως διατυπώθηκε προφορικά στη σχετική συνεδρίαση του Συμβουλίου Χ.Ο.Π. του Νομού για την οριοθέτηση του οικισμού Ρομίρι της κοινότητας Ρομιρίου.

2. Καθορίζουμε τα όρια του οικισμού Ρομίρι της κοινότητας Ρομιρίου του Ν. Ζακύνθου όπως αυτά φαίνονται στο, από 12.2.1987 θεωρημένο από τον προϊστάμενο του Τ.Π. και Π.Ε. Ν. Ζακύνθου, διάγραμμα καθορισμού ορίων του παραπάνω οικισμού, κλίμακας 1:5000, το οποίο φέρει τη θεώρηση του Συμβουλίου Χ.Ο.Π. του Νομού.

3. Θεσπίζουμε ελάχιστο εβαδόν αρτιότητας για τα δημιουργούμενα από κατάτμηση γήπεδα μετά τις 3.5.85, ημέρα δημοσίευσης του από 24.4.85 Π. δ/τος τα $1000M^2$.


4. Κατατάσσουμε τον οικισμό Ρομίρι της Κοινότητας Ρομιρίου σαν Αδιάφορο, Στάσιμο, Διάσπαρτο και Μεσαίο.

5. Η παρούσα να δημοσιευθεί στην Εφημερίδα της Κυβερνήσεως.

Ζάκυνθος, 13 Φεβρουαρίου 1987

Η Νομάρχης

ΕΥΦΗ Δ. ΜΗΤΩΣΗ

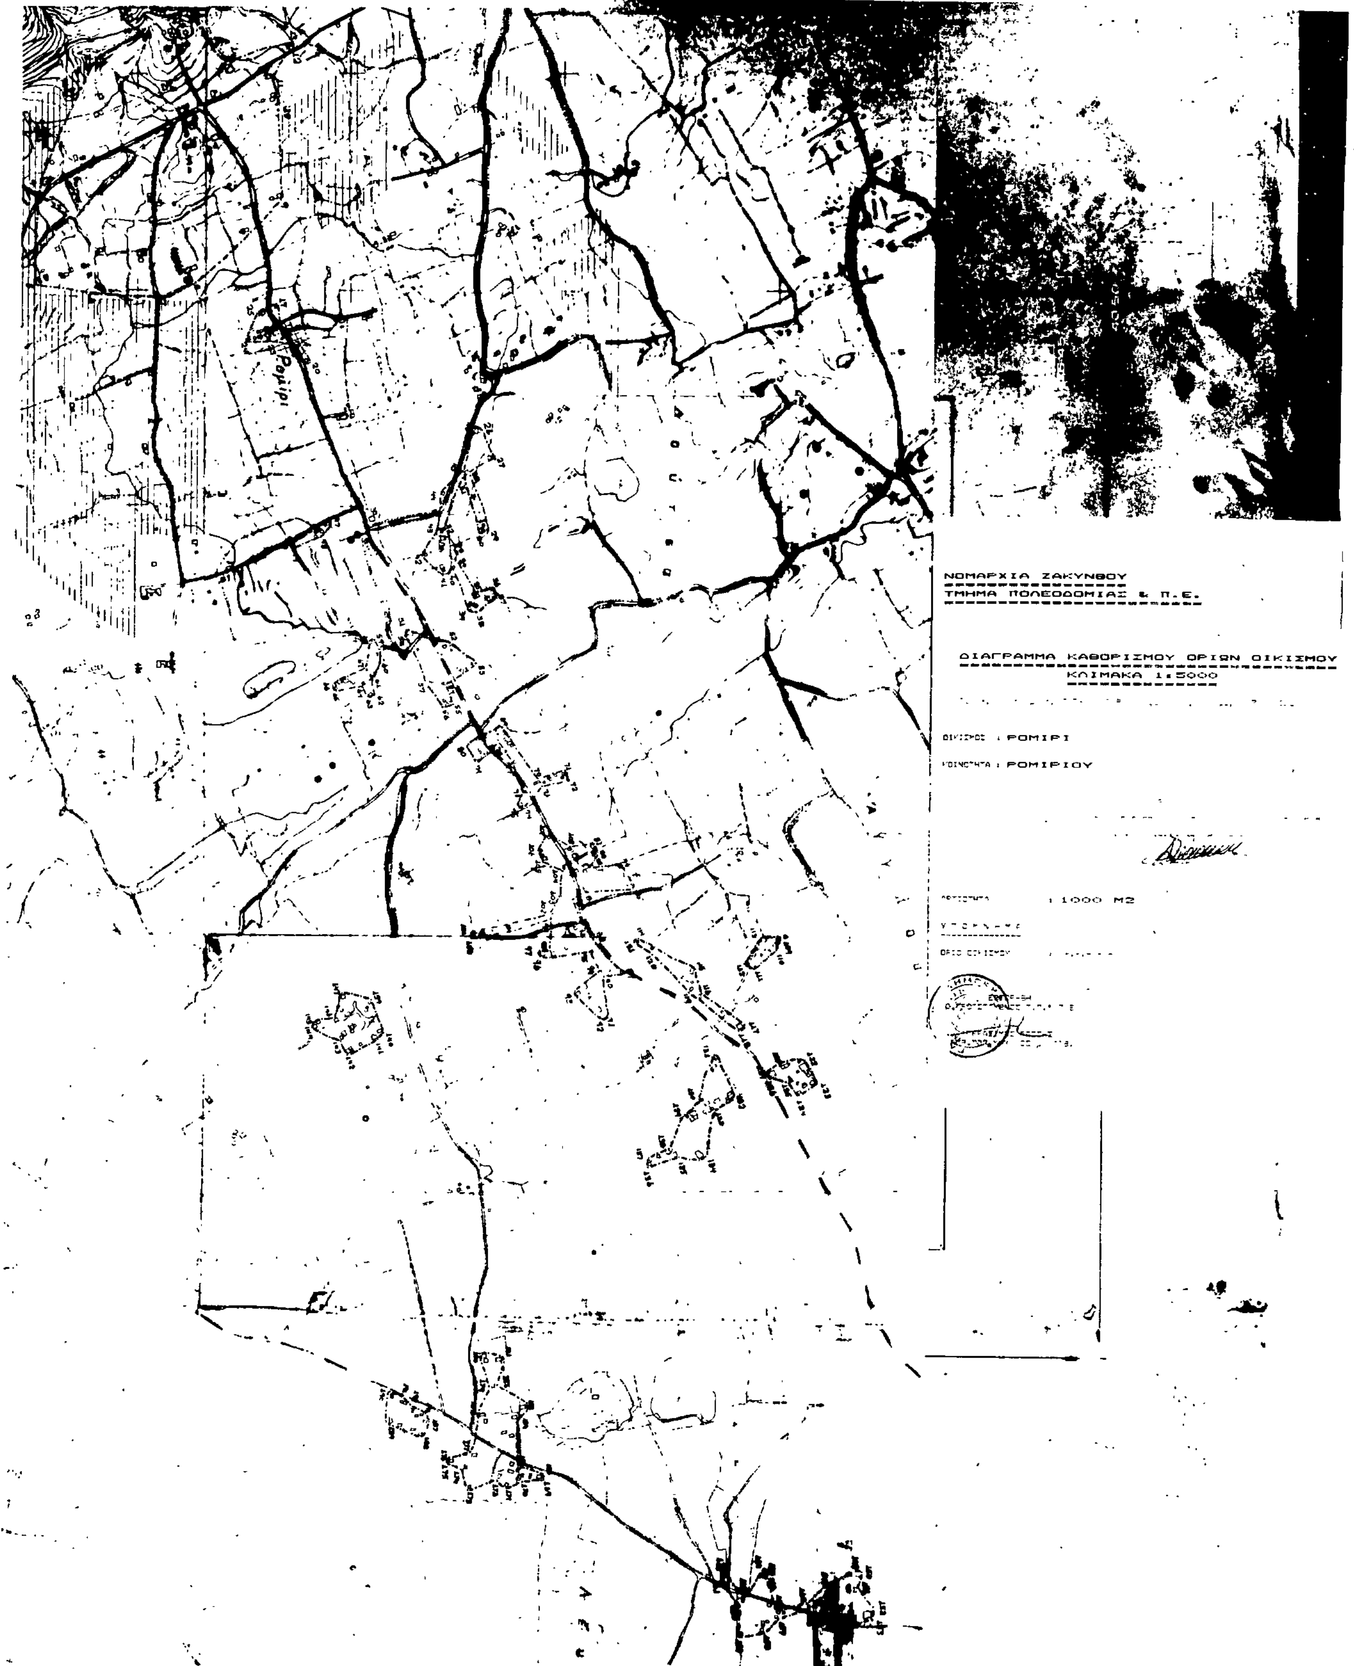
ΝΟΜΑΡΧΙΑ ΖΑΚΥΝΘΟΥ
ΤΜΗΜΑ ΠΟΛΕΟΔΟΜΙΑΣ & Π.Ε.
ΔΙΑΓΡΑΜΜΑ ΚΑΘΟΡΙΣΜΟΥ ΟΡΙΩΝ ΟΙΚΙΣΜΟΥ
ΚΛΙΜΑΚΑ 1:5000
ΡΟΜΙΡΙ
ΡΟΜΙΡΙΟΥ
1000 Μ2
Ρομίρι

Αριθ. ΤΠ 3357/85 (2)

Καθορισμός ορίων και όρων δόμησης στον οικισμό Πηγαδάκια κοινότητας Πηγαδακίων Ν. Ζακύνθου.

Η ΝΟΜΑΡΧΗΣ ΖΑΚΥΝΘΟΥ

Έχοντας υπόψη:

1. Τις διατάξεις του Ν. 1558/85 «Κυβέρνηση και κυβερνητικά όργανα (ΦΕΚ 137/Α).

2. Τις διατάξεις του από 24.4.85 Π. Δ/τος (ΦΕΚ 181Δ/3.5.85) «περί τρόπου καθορισμού ορίων οικισμών της χώρας, κατηγορίες αυτών και καθορισμός όρων και περιορισμών δόμησης».

3. Τις προτάσεις των ιδιωτών μελετητών Μηχ/κών στους οποίους ανατέθηκε η σχετική μελέτη στα πλαίσια του προγράμματος των ανοικτών πόλεων, που αφορά τον προσδιορισμό των ορίων του υπ' όψη οικισμού Πηγαδακίων κοινότητας Πηγαδακίων Ν. Ζακύνθου.

4. Τα πληθυσμιακά στοιχεία των δύο τελευταίων απογραφών του κράτους της Ε.Σ.Υ.Ε. (1971- 1981).

5. Τις απόψεις της κοινότητας Πηγαδακίων όπως αυτές διατυπώθηκαν στο υπ' αριθμ. 9/1985 πρακτικό συνεδρίασης του κοινοτικού Συμβουλίου.

6. Τις υποβληθείσες ενστάσεις κατά του ως άνω καθορισθέντος ορίου του οικισμού Πηγαδάκια της κοινότητας Πηγαδακίων.

7. Τις προτάσεις του Προέδρου της κοινότητας Πηγαδακίων,όπως διατυπώθηκαν προφορικά στη σχετική συνεδρίαση του Συμβουλίου Χ.Ο.Π. του Νομού.

8. Την εισήγηση του Συμβουλίου Χ.Ο.Π. του Νομού όπως αυτή διατυπώθηκε στο υπ' αριθμ. 4/12.2.87 (θέμα 1ο) πρακτικό συνεδρίασης και με την οποία εισηγείται: α) Την εν μέρει αποδοχή των ενστάσεων, του αιτήματος της κοινότητας Πηγαδακίων , και του Προέδρου της για τον καθορισμό του ορίου του οικισμού της, β) Την έγκριση του ορίου του οικισμού Πηγαδάκια της κοινότητας Πηγαδακίων όπως αυτό προκύπτει μετά την παραπάνω οριοθέτηση γ) τη θέσπιση ελάχιστου εμβαδού αρτιότητας τα 1000 $M^2$ σύμφωνα με το άρθρο 5 παρ. 1 του από 24.4.1985 Π.Δ. και δ) να χαρακτηρισθεί ο οικισμός Πηγαδάκια σαν Αδιάφορος, Στάσιμος, Διάσπαρτος και Μεσαίος,αποφασίζουμε:

1. Αποδεχόμαστε εν μέρει το αίτημα της κοινότητας Πηγαδακίων όπως διατυπώθηκε προφορικά στη σχετική συνεδρίαση του Συμβουλίου Χ.Ο.Π. του Νομού για την οριοθέτηση του οικισμού Πηγαδάκια της κοινότητας Πηγαδακίων.

2. Καθορίζουμε τα όρια του οικισμού Πηγαδάκια της της κοινότητας Πηγαδακίων του Ν. Ζακύνθου όπως αυτά φαίνονται στο, από 12.2.1987 θεωρημένο από τον προϊστάμενο του Τ.Π. και Π.Ε. Ν. Ζακύνθου, διάγραμμα καθορισμού ορίων του παραπάνω οικισμού, κλίμακας 1:5000, το οποίο φέρει τη θεώρηση του Συμβουλίου Χ.Ο.Π. του Νομού.

3. Θεσπίζουμε ελάχιστο εβαδόν αρτιότητας για τα δημιουργούμενα από κατάτμηση γήπεδα μετά τις 3.5.85, ημέρα δημοσίευσης του από 24.4.85 Π. δ/τος τα $1000M^2$.

4. Κατατάσσουμε τον οικισμό Πηγαδάκια της Κοινότητας Πηγαδακίων σαν Αδιάφορο, Στάσιμο, Διάσπαρτο και Μεσαίο.

5. Η παρούσα να δημοσιευθεί στην Εφημερίδα της Κυβερνήσεως.

Ζάκυνθος, 13 Φεβρουαρίου 1987

Η Νομάρχης
ΕΥΦΗ Δ. ΜΗΤΩΣΗ

ΝΟΜΑΡΧΙΑ ΖΑΚΥΝΘΟΥ
ΤΜΗΜΑ ΠΟΛΕΟΔΟΜΙΑΣ & Π.Ε.

ΔΙΑΓΡΑΜΜΑ ΚΑΘΟΡΙΣΜΟΥ ΟΡΙΩΝ ΟΙΚΙΣΜΟΥ
ΚΛΙΜΑΚΑ 1:5000

Συνοδεύει τη με αρ.3357/13.2.87 απόφαση της κ.Νομάρχη Ζακύνθου

ΟΙΚΙΣΜΟΣ : ΠΗΓΑΔΑΚΙΑ


ΚΟΙΝΟΤΗΤΑ : ΠΗΓΑΔΑΚΙΩΝ

ΕΝΕΚΡΙΘΗ
με το αριθ.4/12.2.87 (θέμα 1ο) πρακτικό του Σ.Χ.Ο.Π.
Η ΓΡΑΜΜΑΤΕΑΣ ΤΟΥ Σ.Χ.Ο.Π.
Ο. ΣΠΑΒΑΚΗ

ΑΡΤΙΟΤΗΤΑ : 1000 Μ2

ΥΠΟΜΝΗΜΑ

ΟΡΙΟ ΟΙΚΙΣΜΟΥ : -.-.-.-.-

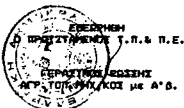




Αριθ. 91097/86 (3)

Συμπλήρωση της υπ' αριθ. 83495/21.10.1985, απόφασης Νομάρχη Καβάλας «Περί καθορισμού όρων δόμησης σε περιοχή του εγκεκριμένου σχεδίου Χρυσούπολης».

Ο ΝΟΜΑΡΧΗΣ ΚΑΒΑΛΑΣ

Έχοντας υπόψη:

1. Το από 17.7.1923 Ν.Δ. «Περί σχεδίων πόλεων και κωμών του Κράτους», όπως τροποποιήθηκε και συμπληρώθηκε μέχρι σήμερα.

2. Το Ν.Δ. 1018/1971 και τις τροποποιήσεις- συμπληρώσεις του Α.Ν. 314/1968.

3. Το Π.Δ. 183/9.5.1986 (ΦΕΚ 70Α/5.6.1986) Έγκριση τροποποιήσεων σχεδίων πόλεων και καθορισμός όρων δόμησης από τους Νομάρχες».

4. Το Β.Δ. της 14-9/23.11.1960 με το οποίο εγκρίθηκε το ρυμοτομικό σχέδιο Χρυσούπολης και την 87093/16.9.1981 απόφαση Νομάρχη (ΦΕΚ 724Δ/14.12.81) με την οποία τροπ/κε το σχέδιο στο χώρο του πρώην σταδίου.

5. Την υπ' αριθμ. 83495/21.10.1985 απόφαση Νομάρχη με την οποία καθορίσθηκαν όροι δόμησης στην υπόψη περιοχή (πρώην σταδίου).

6. Την υπ' αριθμ. 158/29.10.1986 απόφαση του Δημ. Συμβουλίου Χρυσούπολης.

7. Την υπ' αριθμ. 9/52/9.2.1987 γνωμοδότηση του Συμβουλίου Χ.Ο.Π. Ν. Καβάλας.

Επειδή με την πρόταση έκδοσης της αποφάσεως αυτής λύνεται το θέμα της προσθήκης ορόφων καθ' ύψος σε προϋφιστάμενα της τροποποίησης του σχεδίου νόμιμα κτίσματα μέσα σε προκήπιο, αποφασίζουμε:

Συμπληρώνουμε την υπ' αριθμ. 83495/21.10.1985 (ΦΕΚ 720Δ/24.12.1985) απόφασή μας «περί καθορισμού όρων δόμησης σε περιοχή (πρώην σταδίου) του εγκεκριμένου σχεδίου Χρυσούπολης με την παράγραφο «Σε κτίσματα που προϋπάρχουν νόμιμα της έγκρισης τροποποίησης του ρυμοτομικού σχεδίου (14.12.1981) και βρίσκονται μέσα σε προκήπιο (πρασιά), είναι δυνατή η προσθήκη καθ' ύψος κτίσματος με την προϋπόθεση ότι το υφιστάμενο κτίσμα μπορεί να φέρει τα φορτία της προσθήκης, χωρίς καμιά απολύτως ενίσχυση».

Η απόφαση αυτή να δημοσιευθεί στην Εφημερίδα της Κυβερνήσεως.

Καβάλα, 26 Φεβρουαρίου 1987

Ο Νομάρχης
Γ. ΜΠΕΛΤΣΙΟΣ

Αριθ. 725 (4)

Καθορισμός ορίου οικισμού Ζωοδόχου Πηγής και επιβολή όρων και περιορισμών δόμησης αυτού.

Ο ΝΟΜΑΡΧΗΣ ΛΑΡΙΣΑΣ

Έχοντας υπόψη:

1. Τις διατάξεις του από 24.4.1985 Π.Δ/τος (ΦΕΚ 181Δ/3.5.1985) «περί τρόπου καθορισμού ορίων οικισμού της Χώρας, κατηγορίες αυτών και καθορισμός όρων και περιορισμών δόμησης».

2. Τις διατάξεις του Ν. 1577/85 (ΦΕΚ 210Α/85) Περί ΓΟΚ.

3. Τις προτάσεις των ιδιωτών μελετητών Μηχ/κών, στους οποίους ανατέθηκε σχετική μελέτη στα πλαίσια του προγράμματος των ανοιχτών πόλεων, που αφορούν στον προσδιορισμό των ορίων των υπόψη οικισμών.

4. Τις Αποφάσεις μας 7049/30.10.85 και 3884/30.6.86 για την κατάταξη σε κατηγορίες και επιβολή ειδικών περιορισμών δόμησης των οικισμών του Νομού με πληθυσμό μέχρι 2000 κατοίκους.

5. Τα πληθυσμιακά στοιχεία της τελευταίας απογραφής του Κράτους βάσει δελτίων Ε.Σ.Υ.Ε.

6. Την 337/13/23.9.86 γνωμοδότηση του Συμβουλίου Χ.Ο.Π. του Νομού.

7. Την Απόφαση του Κοινοτικού Συμβουλίου, αποφασίζουμε:

Ι. Καθορίζουμε τα όρια του οικισμού Ζωοδόχου Πηγής Κοινότητας Ζωοδόχου Πηγής Επαρχίας Φαρσάλων του Ν.Λάρισας όπως αυτά φαίνονται στο συνοδευτικό της παρούσας σχεδιάγραμμα με κλίμακα 1:5.000, που αποτελεί αναπόσπαστο μέρος της απόφασης αυτής και συντάχθηκε βάσει στοιχείων χαρτών και επιτόπου ελέγχου.

ΙΙ. Καθορίζουμε τους ακόλουθους Γενικούς και Ειδικούς όρους και περιορισμούς δόμησης.

Α. Γενικοί όροι δόμησης:

α. Μέσα στα όρια του οικισμού θεωρούνται άρτια και οικοδομήσιμα τα γήπεδα που έχουν ελάχιστο εμβαδόν 400 τ.μ.

Κατά παρέκκλιση θεωρούνται άρτια και οικοδομήσιμα τα γήπεδα με όποιο εμβαδόν είχαν στις 3.5.1985 ημέρα δημοσίευσης του από 24.4.1985 Π. Δ/τος.

Β. Ειδικοί όροι δόμησης (κατηγ. Α3, Β3, Γ2, Δ1, Ε1 Δελτ. ΙΙ).

α. Ως προς τα υλικά και τη μορφή των στοιχείων των κτισμάτων ισχύουν οι αναφερόμενοι στους πίνακες που συνοδεύουν την 3884/30.6.86 Απόφασή μας.

β. Είναι υποχρεωτική η εξασφάλιση της συνέχειας των υφισταμένων ή εγκεκριμένων δρόμων του οικισμού.

Πριν από οποιαδήποτε κατάτμηση οικοπέδων μέσα στα όρια του οικισμού θα πρέπει να θεωρείται το σχετικό τοπογραφικό διάγραμμα από την Προϊσταμένη του Τ.Π. και Π.Ε. της Νομαρχίας ώστε να εξασφαλίζεται η συνέχεια των υπαρχόντων Κοινόχρηστων χώρων και η δημιουργία νέων Κοινόχρηστων χώρων σύμφωνα με τα οριζόμενα στο άρθρο 6 παρ. 1 του από 24.4.85 Π. Δ/τος.

γ. Μέγιστη επιτρεπόμενη κάλυψη 60% μέγιστος αριθμός ορόφων 2, μέγιστο επιτρεπόμενο ύψος 7,5 μ.

Κατά τα λοιπά ισχύουν τα οριζόμενα στο Π. Δ/γμα της 24.4.1985 (ΦΕΚ 181 Δ/3.5.1985).

Πλην του άρθρου 5 παρ. 3 αυτού για το σύστημα δόμησης που καταργήθηκε με το Ν. 1577/85 (Γ.Ο.Κ.)·

Η απόφαση αυτή μαζί με το σχεδιάγραμμα οριοθέτησης του οικισμού που τη συνοδεύει να δημοσιευθεί στην Εφημερίδα της Κυβερνήσεως.

Λάρισα, 17 Φεβρουαρίου 1987

Ο Νομάρχης
ΑΠ. ΒΛΑΣΙΑΔΗΣ

Συνοδεύει την 725/17-2-87
Απόφαση Νομάρχη Λάρισας

Η Προϊσταμένη Τ.Π ς Π.Ε

Μ. ΛΙΒΕΡΗ
Τοπ/φος Μηχ/κός με Α' β.



NOMOΣ: ΛΑΡΙΣΑΣ
Οικισμοί: Ζωοδόχος Πηγή

ΥΠΟΜΝΗΜΑ

Όριο ΟΤΑ
Όριο οικισμού

ΕΠΕΞΗΓΗΣΗ ΟΡΙΟΥ

1: Γεφυράκι.
2: 50μ ανατολικά της ιδιοκτ. Αθαν. [illegible]
3: Προέκταση ευθειών 1-2 και 5-4.
4: 100μ. από ιδιοκτ. Ιωάννη Τσιάμπα.
5: 100μ από ιδιοκτ. Αθαν. Κωστή.
6: Προέκταση ευθείας 4-5 και 7-8.
7: 8: 30μ. από περίφραξη γηπέδου (γωνίες).
9 Ιδιοκτησία Κων/νου Παυλίδη
10 » Ευδοκ. Σερμέκογλου.
11 » Χαρ. Μπαϊράμογλου
12: » Σερμέκογλου.
13: » Χαρ. Σερμέτογλου.
14: Όριο σχεδίου διανομής.
15. Ιδιοκτησία Χρ Τουτούνα.
16. » Δημ. Γακόπουλου.
17: » Νικ. Ζαμάνη.
18: » Νικ. Ζαμάνη.
19: » Νικ. Καραπετσάνη.

ΟΡΙΟΘΕΤΗΣΗ ΟΙΚΙΣΜΟΥ

Αριθμός σχεδίου: Π.1.1

Κλ. 1:5.000

Σύνταξη: Νικ. Καλτσάς | Έλεγχος | Ημερ.

Υπουργείο Χωροταξίας Οικισμού και Περιβάλλοντος
ΔΙΕΥΘΥΝΣΗ ΧΩΡΟΤΑΞΙΑΣ

Αριθ. 2458 (5)

Τροποποίηση Ρυμοτομικού Σχεδίου Καλαμάτας (Ο.Τ. 841, 785, 786, 787, και 788).

Ο ΝΟΜΑΡΧΗΣ ΜΕΣΣΗΝΙΑΣ

Έχοντας υπόψη:

1. Το Ν. 3200/55 «περί διοικητικής Αποκεντρώσεως».
2. Το Ν. 1337/83.
3. Το Π.Δ. 183/86 (ΦΕΚ 70 Α'/86).
4. Το Π.Δ. (ΦΕΚ 531 Δ'/86) με το οποίο εγκρίθηκε η Πολεοδομική Μελέτη Επέκτασης της Δυτ. Γειτονιάς Καλαμάτας.
5. Τη Φ. 311.1/637/13.9.86 απόφασή μας με την οποία ετέθη ο Νομός Μεσσηνίας σε κατάσταση έκτακτης ανάγκης μετά τους σεισμούς Σεπτεμβρίου 86.
6. Την 176/86 Απόφαση του Δημοτικού Συμβουλίου Καλαμάτας μαζί με τα συνοδευτικά αυτής έγγραφα.
7. Το 774/ΔΟΤΜ 53/87 έγγραφο του ΑΟΕΚ.
8. Την 1505/87 εισήγηση του Τμήματος Πολεοδομίας Καλαμάτας.
9. Την από 25.2.87 γνωμοδότηση του Συμβουλίου Χωροταξίας του Νομού.
10. Τον επείγοντα χαρακτήρα του προγράμματος εργατικής κατοικία του ΑΟΕΚ μετά τους σεισμούς.
11. Το υπό κλίμακα 1:1000 τοπογραφικό διάγραμμα που συνοδεύε την 176/86 Απόφαση του Δημοτικού Συμβουλίου και στο οποίο φαίνε ται η προτεινόμενη τροποποίηση, αποφασίζουμε:

1. Εγκρίνουμε την τροποποίηση του ρυμοτομικού Σχεδίου Καλαμά τας στα οικοδομικά τετράγωνα 841, 785, 786, 787 και 788 με το τρόπο που σημειώνεται στα συνοδευτικά της 176/86 απόφασης τε Δημοτικού Συμβουλίου Καλαμάτας.


2. Τροποποιούμε το μέγιστο ύψος των οικοδομών από 7,5μ. σε 11,0μ.


Η τροποποίηση αυτή αφορά μόνον στην ιδιοκτησία του Αυτονόμο Οργανισμού Εργατικής κατοικίας (Α.Ο.Ε.Κ.).

Η απόφαση αυτή να δημοσιευθεί στην Εφημερίδα της Κυβερνήσεω

Καλαμάτα, 6 Μαρτίου 1987

Ο Νομάρχης
ΒΑΣΙΛΗΣ ΠΕΤΡΟΠΟΥΛΑΚΗΣ

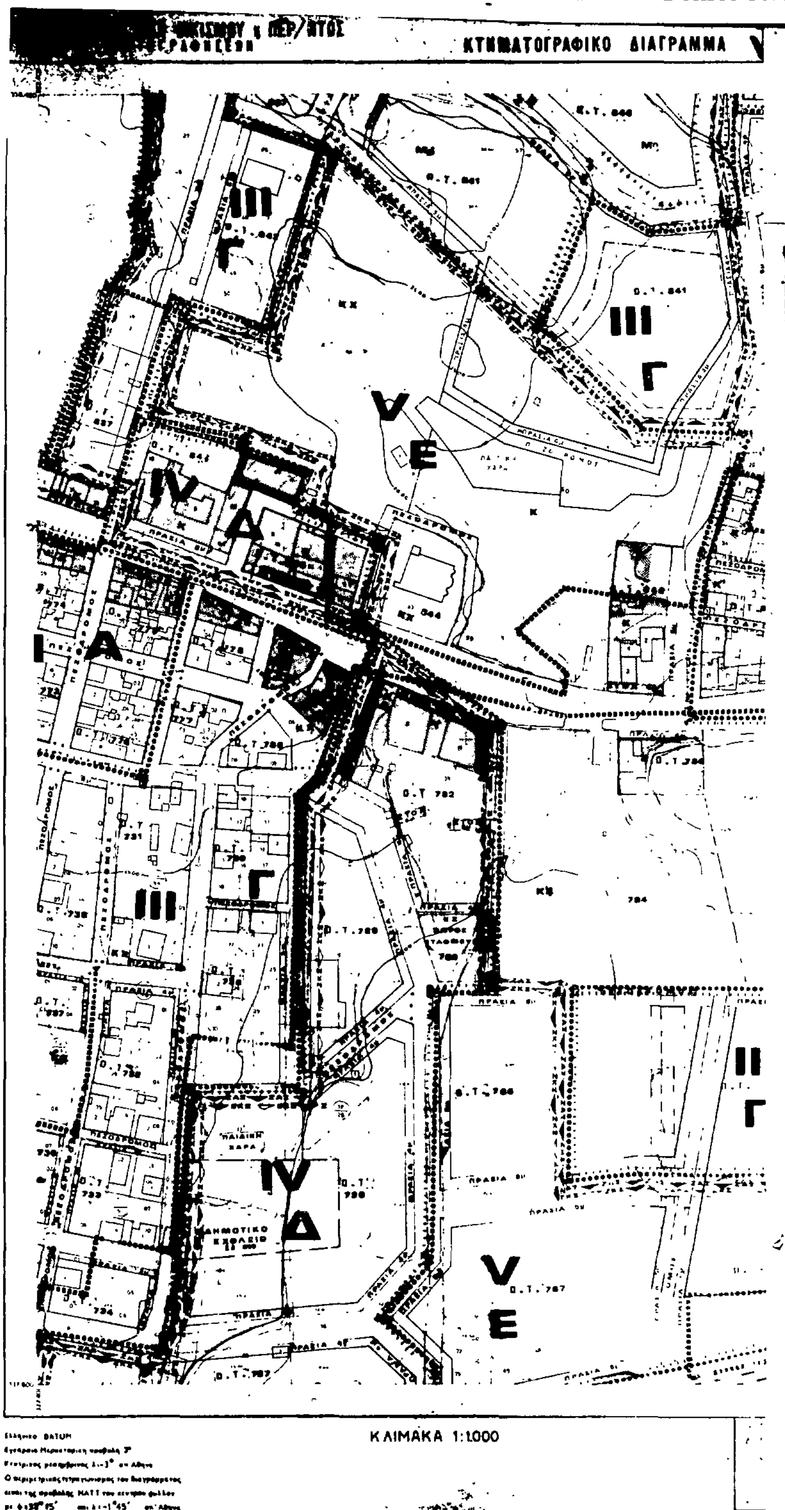


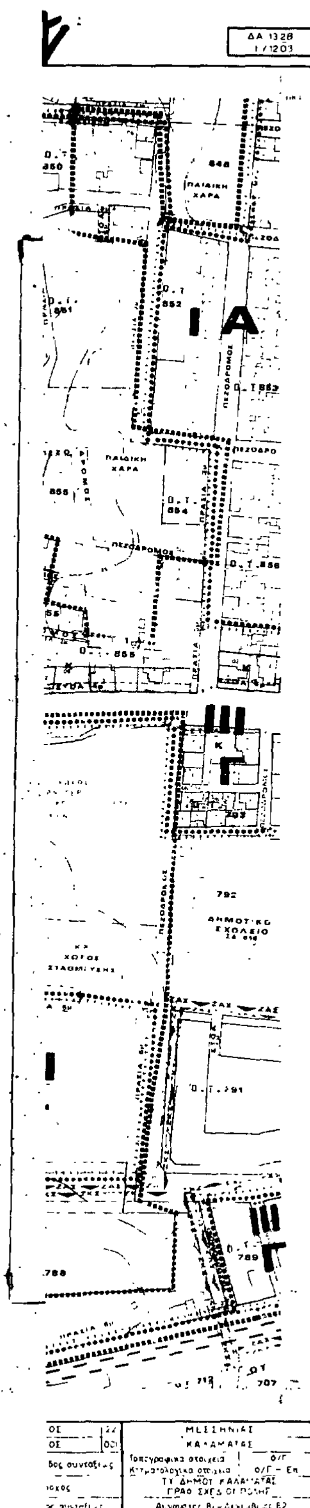


ΔΗΜΟΣ ΚΑΛΑΜΑΤΑΣ
ΤΕΧΝΙΚΗ ΥΠΗΡΕΣΙΑ
ΓΡΑΦ. ΣΧΕΔΙΟΥ ΠΟΛΗΣ

ΥΠΟΜΝΗΜΑ

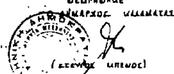

ΘΕΩΡΗΘΗΚΕ
ΔΗΜΑΡΧΟΣ ΚΑΛΑΜΑΤΑΣ
(ΒΕΝΙΟΣ ΜΠΕΝΟΣ)

Γ

Π-2.1

ΜΑΡΤΙΟΣ 1987

ΔΥΤΙΚΗ ΠΕΡΙΟΧΗ — ΠΟΛΕΟΔΟΜΙΚΗ ΕΝΟΤΗΤΑ

ΤΡΟΠΟΠΟΙΗΣΗ ΕΓΚΕΚΡΙΜΕΝΟΥ ΡΥΜΟΤΟΜΙΚΟΥ ΣΧΕΔΙΟΥ ΠΕΡΙΟΧΗΣ ΚΕΝΤΡΟΥ ΠΟΛΕΟΔΟΜΙΚΗΣ ΕΝΟΤΗΤΑΣ

ΚΑΛΑΜΑΤΑ
ΝΟΜΟΣ ΜΕΣΣΗΝΙΑΣ

Αριθ. 415330/1832 (6)

Τροποποίηση ρυμοτομικού σχεδίου Κοινότητας Αιαντείου Σαλαμίνας με αναγνώριση της ιδιωτικής οδού Ηπείρου.

Ο ΝΟΜΑΡΧΗΣ ΠΕΙΡΑΙΑ

Έχοντας υπόψη:

1. Το Ν. Δ/γμα της 17.7/16.8.1923.
2. Την παρ. 2 του άρθ. 4 του Ν. 622/77.
3. Το Π. Δ/γμα 183/9.5.86 (ΦΕΚ 70/Α).
4. Το Ν. Δ/γμα 1147/72 «περί Διοικήσεως Μείζονος Πρωτευούσης».
5. Την εγκύκλιο με αρ. Λ.7/13.1/17/11.12.72.
6. Το Π. Δ/γμα 910/77 «περί Οργανισμού Υ.Δ.Ε.»
7. Το Ν. 1032/80 περί Υ.Χ.Ο.Π.
8. Το Ν. 1558/85 περί ΥΠ.ΠΕ.ΧΩ.ΔΕ.
9. Τους Ν. 1232/82 και 1235/82.
10. Την Υπουργική Απόφαση 7524/1151/83 (ΦΕΚ 767/Β/83).
11. Τις με αρ. 46/86 και 50/86 Αποφάσεις του Κοινοτικού Συμβουλίου της Κοινότητας Αιαντείου.
12. Τη γνωμοδότηση του Ν.Σ. ΠΕ.ΧΩ.ΔΕ από την συνεδρίαση της 23.1.87, αποφασίζουμε:

Εγκρίνουμε την τροποποίηση του εγκεκριμένου ρυμ. σχεδίου της Κοιν. Αιαντείου Σαλαμίνας στο Ο.Τ. 80 με αναγνώριση της Ιδιωτικής οδού Ηπείρου, όπως φαίνεται σημειωμένη με κόκκινη γραμμή στο σχεδ/μα που συνοδεύει την Απόφαση.

Η απόφαση αυτή να δημοσιευθεί στην Εφημερίδα της Κυβερνήσεως.

Πειραιάς, 24 Φεβρουαρίου 1987

Ο Νομάρχης

Α. ΦΟΥΡΑΣ

